


Sondrio - Via Caimi n. 36/a - 36/b
Residenza "CAIMI"

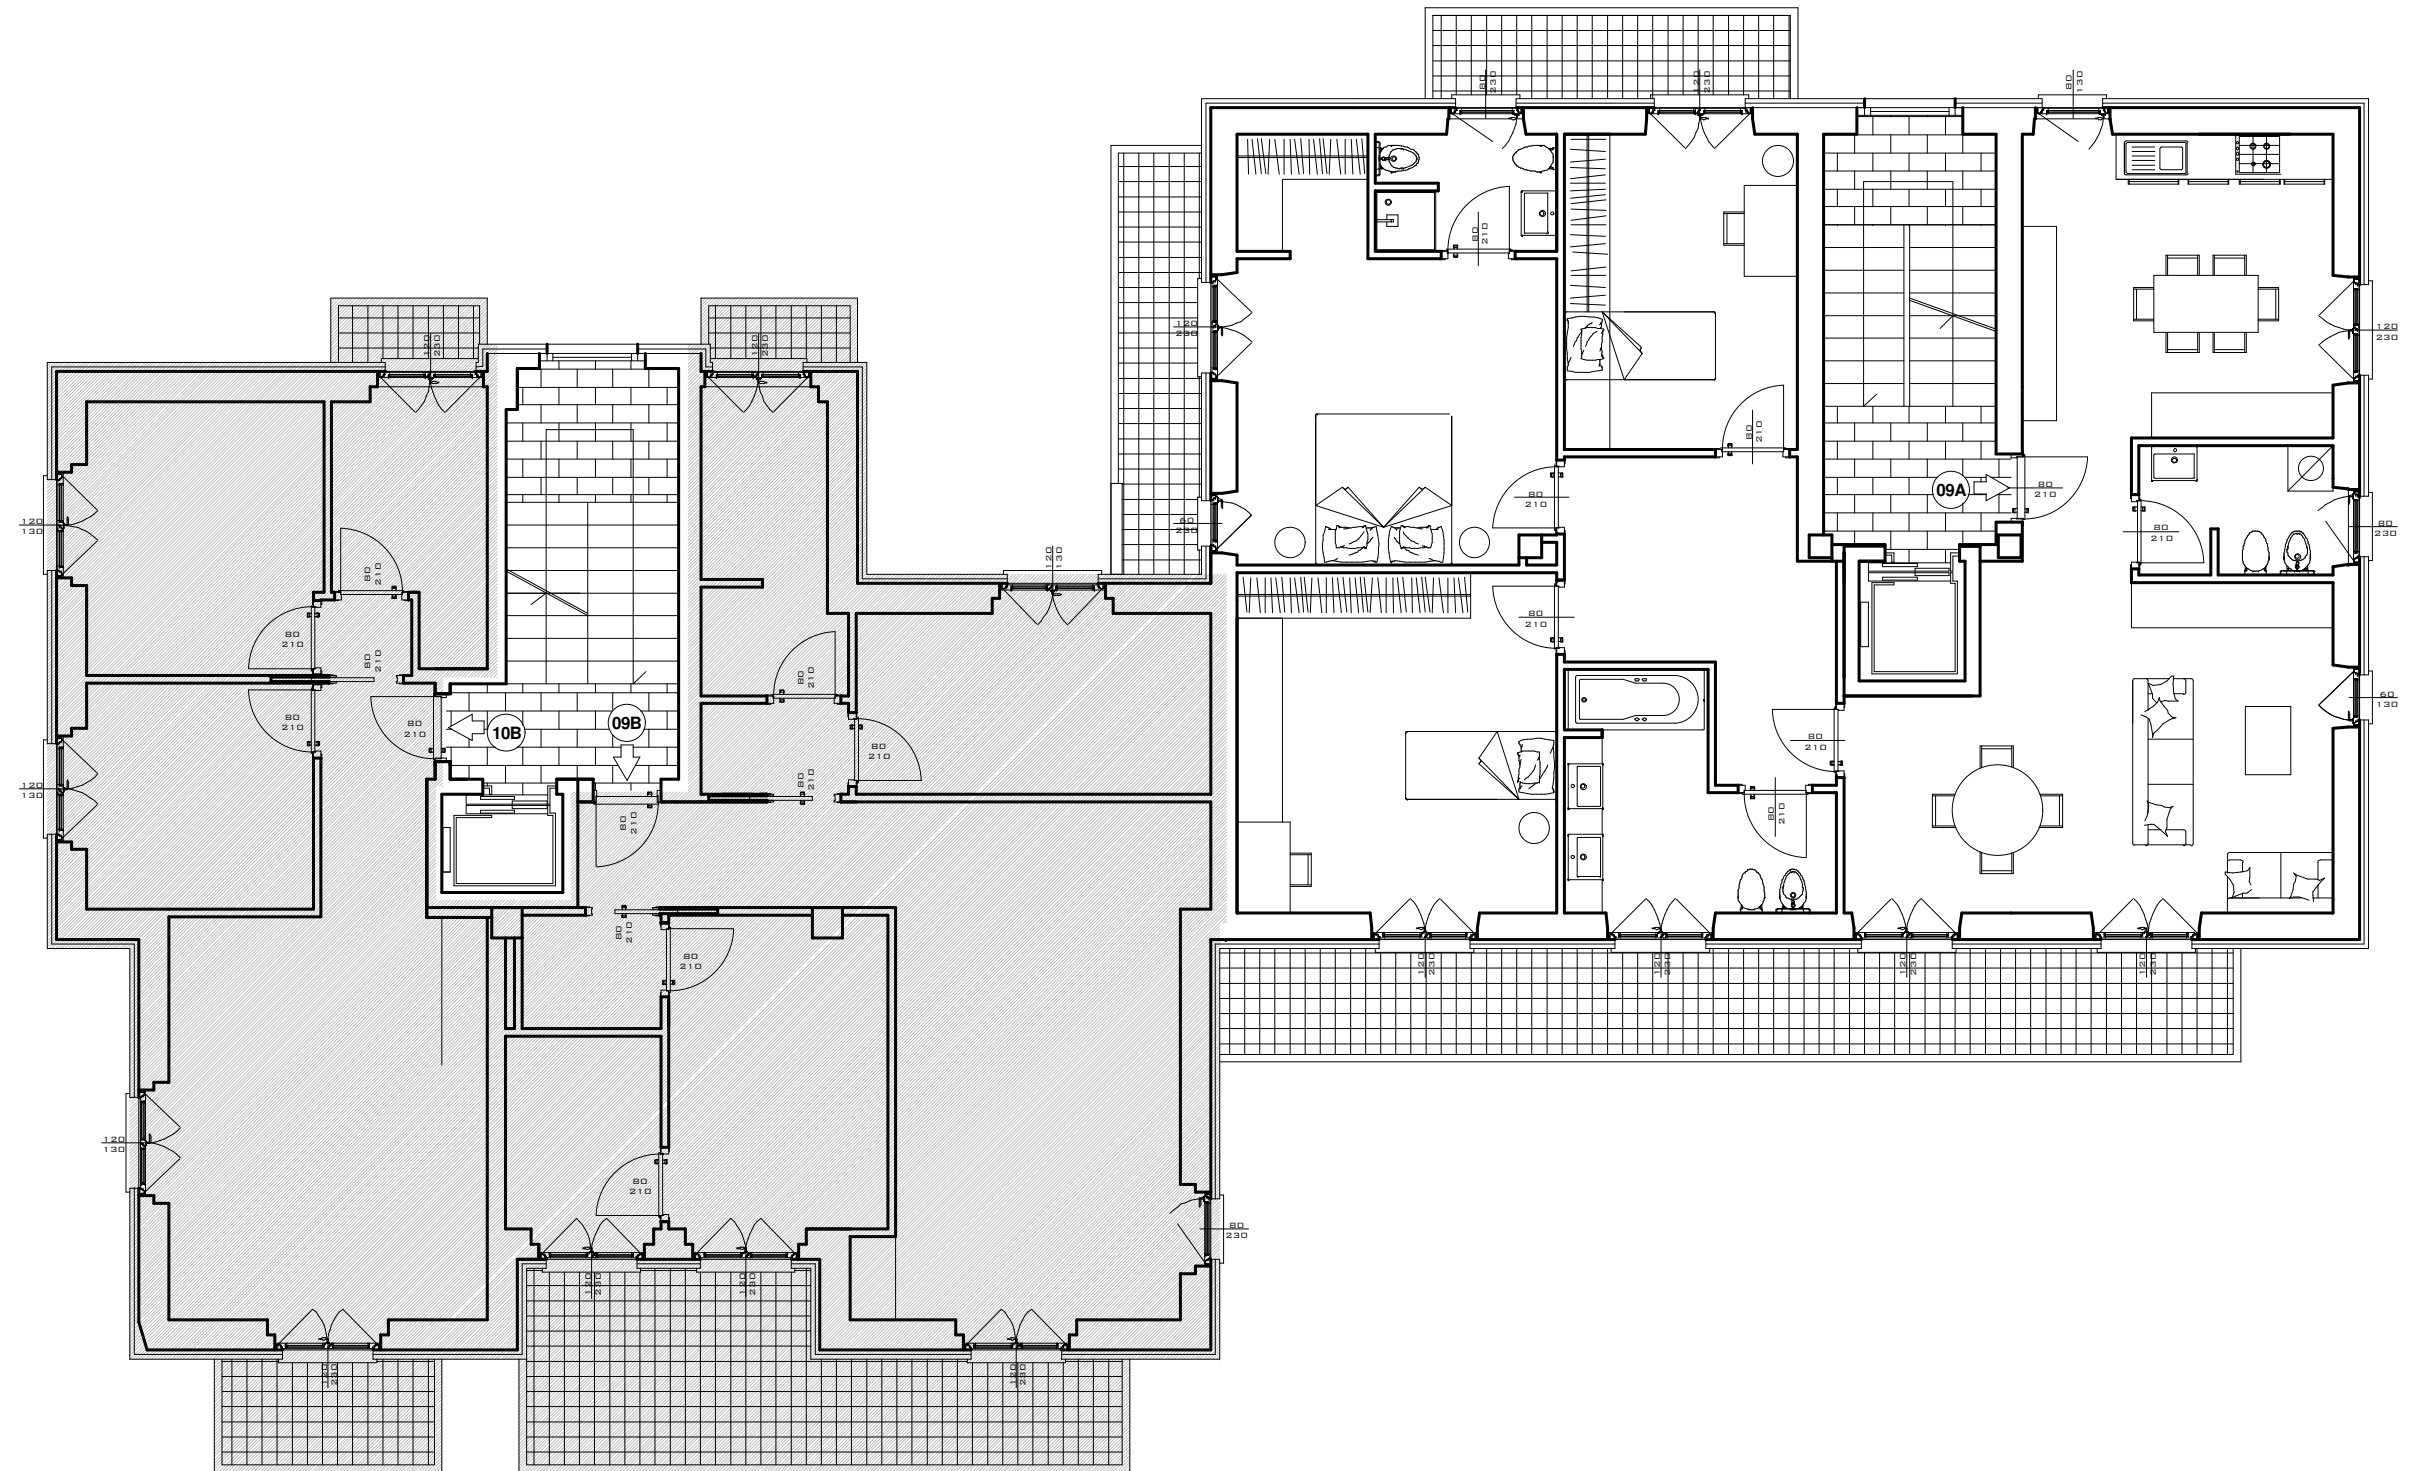

Pianta Piano Quarto
Scala 1:100