


Sondrio - Via Caimi n. 36/a - 36/b - Residenza "CAIMI"

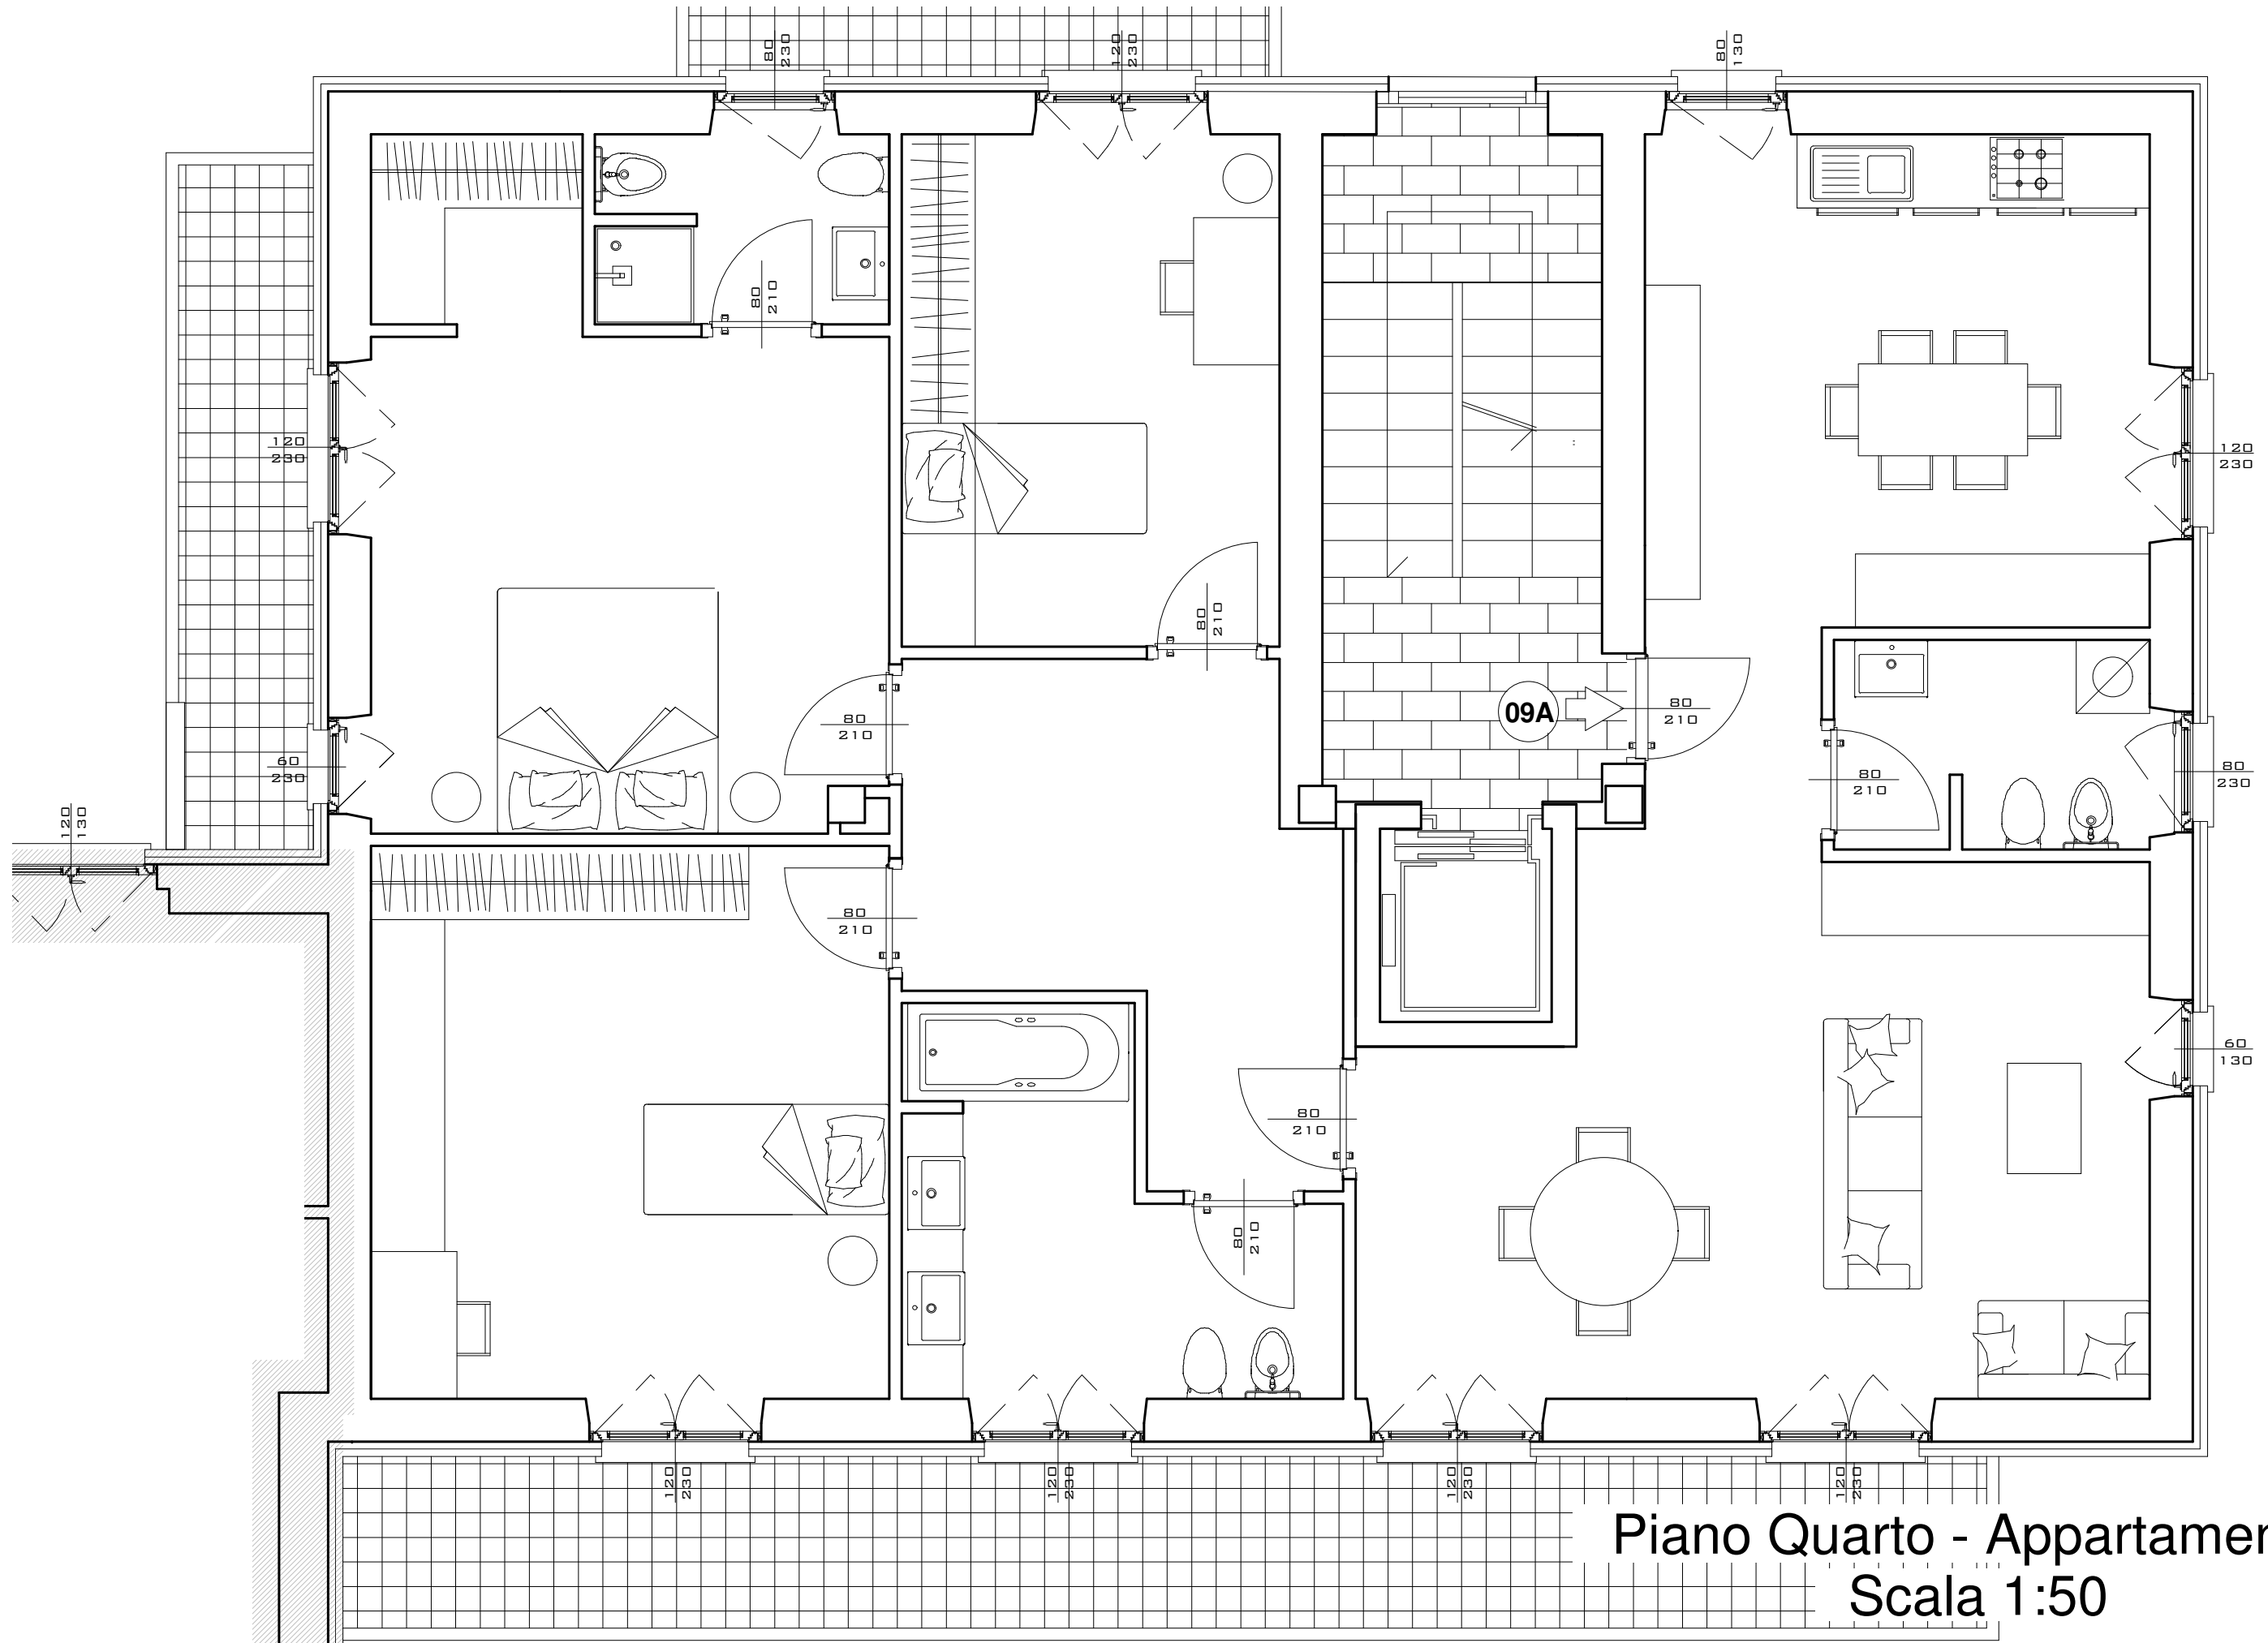

Piano Quarto - Appartamento 9A
Scala 1:50

la presente planimetria è da considerarsi indicativa,
da verificare con quanto realizzato in cantiere e con le tavole esecutive e strutturali